

Słup aluminiowy SAL-80M

o średnicy 180 mm przy podstawie




Dane techniczne

Typ słupa	SAL-80M
Kod produktu	42755
Wysokość słupa H [m]	8
Grubość ścianki słupa [mm]	4,3
Waga netto [kg]	42,7
Orientacyjna objętość jednostkowa [m³]	0,523
Oprawy do montażu bezpośrednio na słupie	oprawy z mocowaniem Ø60 o parametrach wagi i powierzchni nie przekraczających danych z tabeli wytrzymałościowej
Typ stosowanych wysięgników	wg tabeli wytrzymałościowej
Typ fundamentu / kosza zbrojeniowego	B-71, B-70 / Z-71, Z-70
Kod fundamentu / kosza zbrojeniowego	311171, 311170/311271, 311207
Komplet elementów łącznych zwykłych / zrywalnych	4012 / 4013

Tabele wytrzymałościowe

SAL-80M		Dopuszczalna powierzchnia boczna pojedynczej oprawy [m²] dla Cx=0,7			
kod 42755		Vref. = 22 m/s	Vref. = 24 m/s	Vref. = 26 m/s	Vref. = 28 m/s
typ wysięgnika	dopuszczalna waga pojedynczej oprawy	I strefa, II kateg. terenu	I i III strefa, II kateg. terenu do 450m n.p.m.	II strefa, II kateg. terenu	III strefa, II kateg. terenu do 755m n.p.m.
WR-1/1	15	1,13	0,95	0,72	0,65
WR-1/2	15	0,55	0,46	0,33	0,3
WR-2/1	15	0,91	0,75	0,55	0,49
WR-2/2	15	0,48	0,39	0,27	0,23
WR-2/3	15	0,35	0,28	0,19	0,16
WR-3/1	15	0,86	0,72	0,52	0,47
WR-3/2	15	0,47	0,38	0,26	0,23
WR-4/1	15	1,08	0,91	0,68	0,62
WR-4/2	15	0,56	0,46	0,33	0,3
WR-5A/1	15	0,91	0,75	0,55	0,49
WR-5A/2	15	0,45	0,36	0,25	0,22
WR-6A/1	15	1,15	0,96	0,72	0,65
WR-8/1	15	0,69	0,56	0,38	0,33
WR-8A/1	15	0,92	0,77	0,56	0,5
WR-9/1	15	0,67	0,54	0,37	0,32
WR-9/2	15	0,27	0,2	0,1	x
WR-12/1	15	0,71	0,58	0,4	0,35
WR-13/1	15	0,92	0,76	0,54	0,47
WR-13/2	15	0,46	0,36	0,23	0,19
WR-13/3	15	0,33	0,26	0,16	0,13
WR-14/1	15	0,79	0,65	0,47	0,42
WR-14/2	15	0,4	0,32	0,23	0,17
WR-14/3	15	0,28	0,21	0,15	x
WR-14/1/1,5/5	15	0,67	0,54	0,41	0,32
WR-14/2/1,5/5	15	0,35	0,27	0,18	x
WR-14/3/1,5/5	15	0,24	0,8	x	x
WR-15/1	15	0,9	0,75	0,54	0,48
WR-15/2	15	0,49	0,39	0,27	0,23

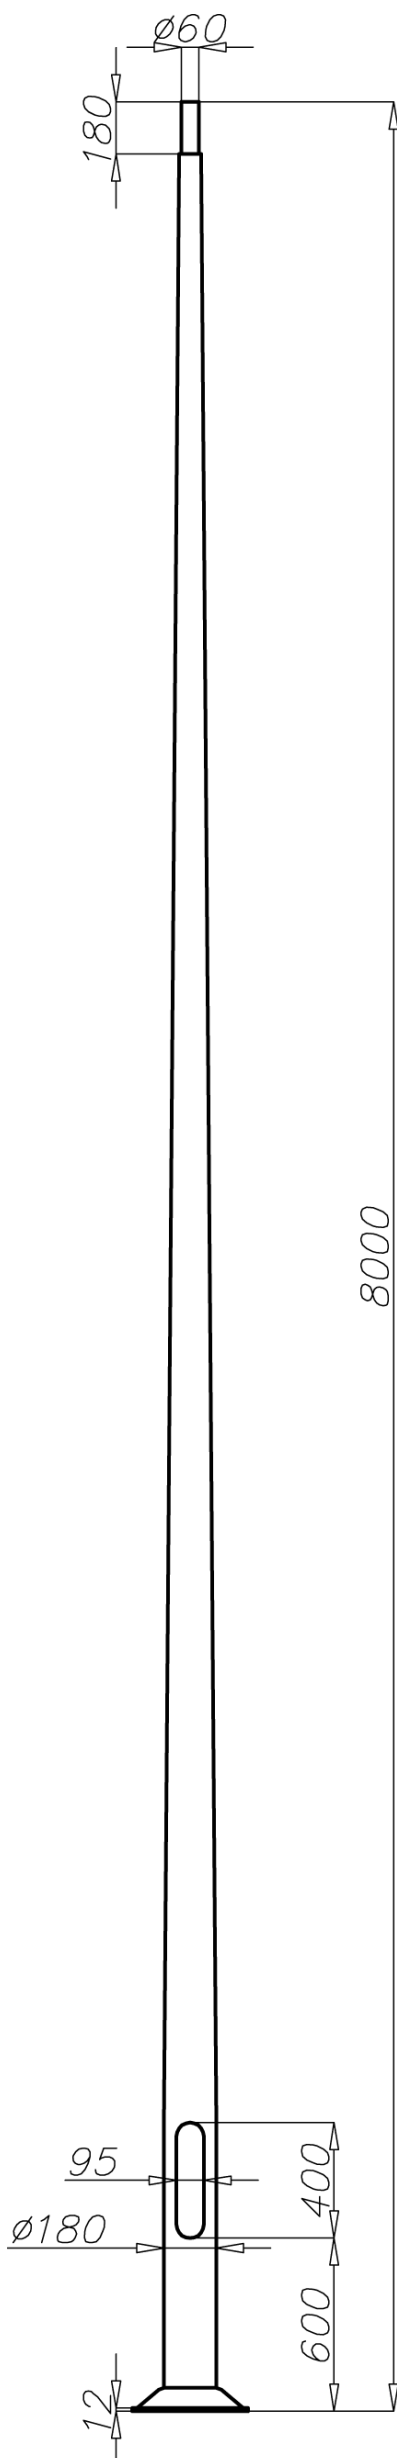

Słup aluminiowy SAL-80M




o średnicy 180 mm przy podstawie



Tabele wytrzymałościowe

SAL-80M		Dopuszczalna powierzchnia boczna pojedynczej oprawy [m ²] dla Cx=0,7			
kod 42755		Vref. = 22 m/s	Vref. = 24 m/s	Vref. = 26 m/s	Vref. = 28 m/s
typ wysięgnika	dopuszczalna waga pojedynczej oprawy	I strefa, II kateg. terenu	I i III strefa, II kateg. terenu do 450m n.p.m.	II strefa, II kateg. terenu	III strefa, II kateg. terenu do 755m n.p.m.
WR-17/1	10	0,55	0,43	0,27	0,22
WR-17/2	8	0,25	0,17	x	x
WR-18	15	0,6	0,48	0,32	0,27
WR-18A	15	0,49	0,38	0,23	0,19
WR-18B	15	0,41	0,3	0,17	0,13
WR-61	15	0,59	0,47	0,3	0,26
WR -T1/1,5	15	0,69	0,56	0,42	0,34
WR -T2/1,5	15	0,38	0,29	0,19	0,13
WRP1/1,0/0,7/5	15	0,85	0,71	0,51	0,45
WRP1/1,0/1,2/5	15	0,73	0,59	0,41	0,36
WRP1/1,5/0,7/5	15	0,72	0,59	0,41	0,36
WRP1/1,5/1,2/5	15	0,61	0,48	0,32	0,27
WRP2/1,0/0,7/5	15	0,47	0,38	0,26	0,22
WRP2/1,0/1,2/5	15	0,39	0,3	0,19	0,16
WRP2/1,5/0,7/5	15	0,42	0,33	0,21	0,17
WRP2/1,5/1,2/5	15	0,33	0,25	0,14	0,11
WRP3/1,0/0,7/5	15	0,37	0,29	0,2	0,17
WRP3/1,0/1,2/5	15	0,3	0,23	0,15	0,12
WRP3/1,5/0,7/5	15	0,33	0,26	0,17	0,15
WRP3/1,5/1,2/5	15	0,27	0,2	0,12	x
WN-1	15	0,96 (Cx=1)	0,81 (Cx=1)	0,62 (Cx=1)	0,56 (Cx=1)
WN-2	15	0,44 (Cx=1)	0,37 (Cx=1)	0,28 (Cx=1)	0,25 (Cx=1)
WN-21	15	0,42 (Cx=1)	0,35 (Cx=1)	0,26 (Cx=1)	0,23 (Cx=1)
WN-3	15	0,32 (Cx=1)	0,26 (Cx=1)	0,19 (Cx=1)	0,17 (Cx=1)
WN-4	12	0,31 (Cx=1)	0,26 (Cx=1)	0,19 (Cx=1)	0,17 (Cx=1)
WN -42	12	0,31 (Cx=1)	0,25 (Cx=1)	0,198(Cx=1)	0,17 (Cx=1)

SAL-80M		Dopuszczalna powierzchnia boczna opraw i wysięgników [m ²] dla Cx=1			
kod 42755		Vref. = 22 m/s	Vref. = 24 m/s	Vref. = 26 m/s	Vref. = 28 m/s
Dopuszczalna masa opraw i wysięgników [kg]		I strefa, II kateg. terenu	I i III strefa, II kateg. terenu do 450m n.p.m.	II strefa, II kateg. terenu	III strefa, II kateg. terenu do 755m n.p.m.
50		0,9	0,76	0,58	0,53

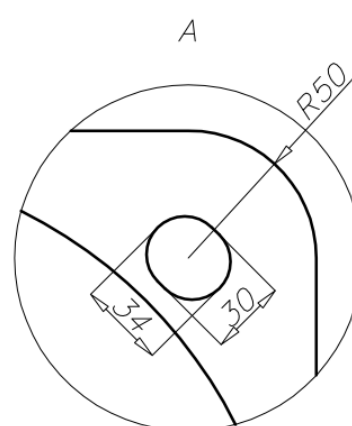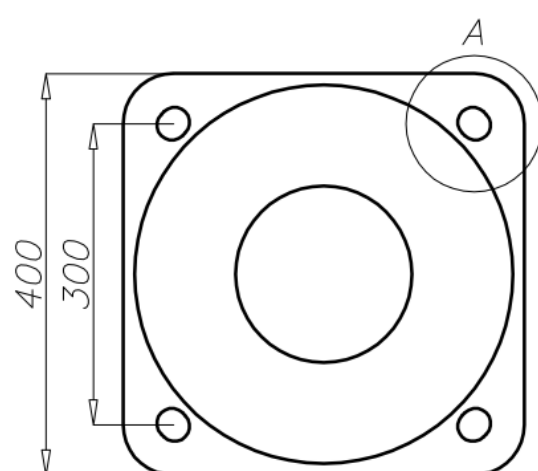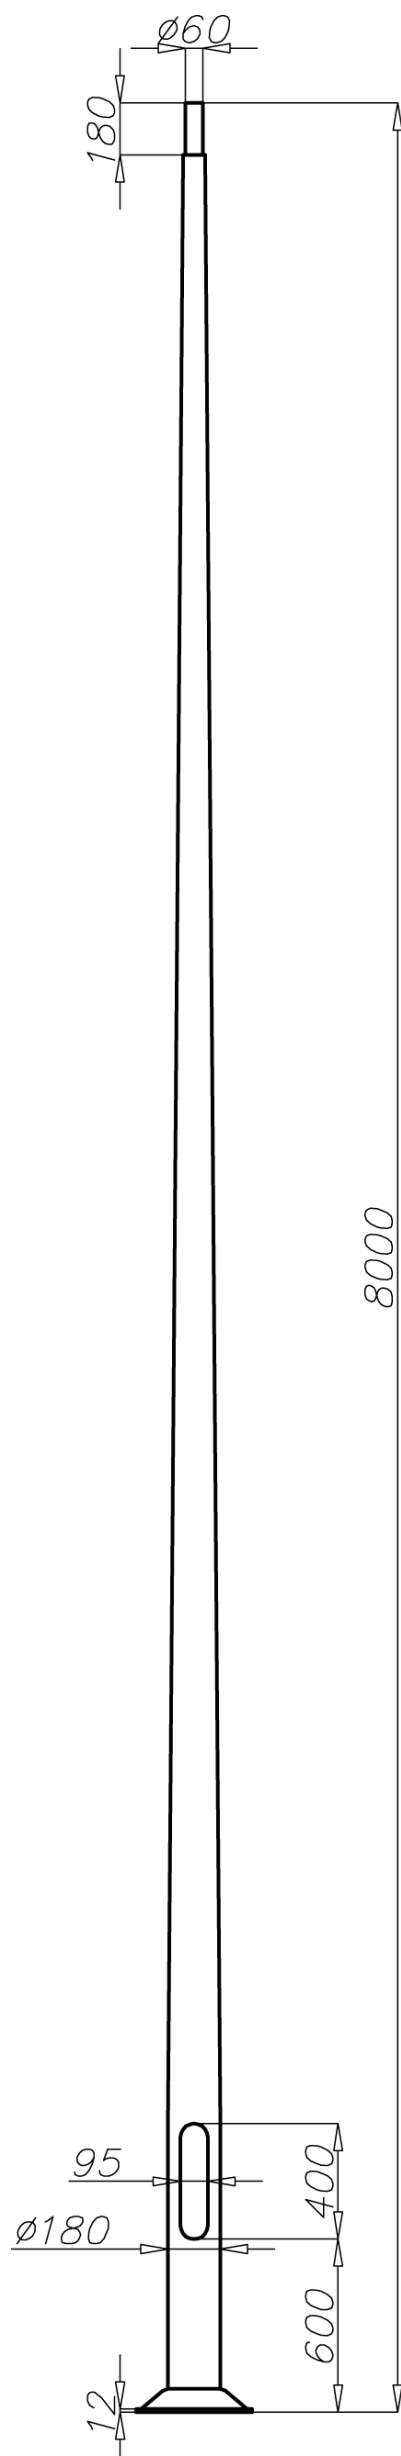

- powierzchnia: aluminium szlifowane
- anodowanie w 10 kolorach, każdy z możliwością wyblyszczania
- opcja malowania proszkowego wg RAL (inne farby na życzenie klienta)
- opcja zabezpieczenia elastomerem w kolorze słupa do wysokości 350 mm (inna wysokość na życzenie klienta)
- wnęka standard ROSA
- pakowanie: włóknina polipropylenowa
- certyfikat bezpieczeństwa biernego 100NE