


Słup aluminiowy SAL-90 M/P

o średnicy 180 mm przy podstawie

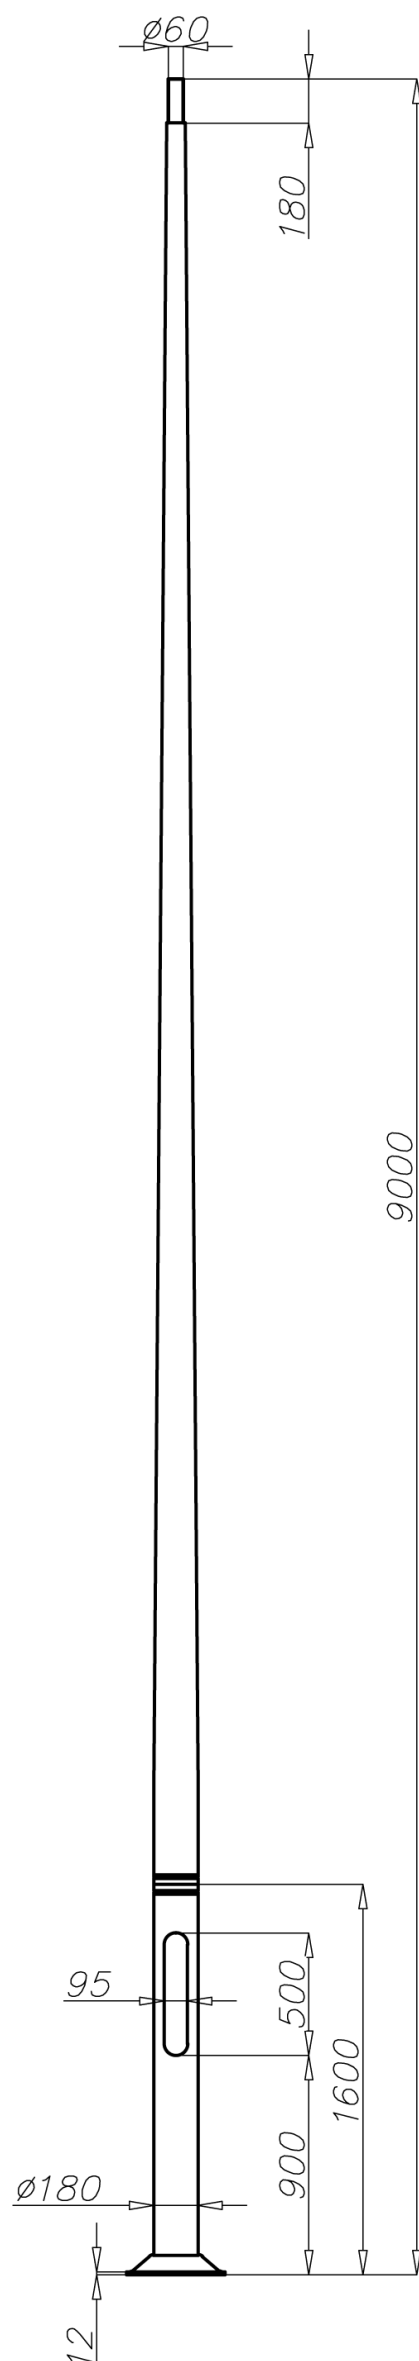

Dane techniczne


Typ słupa	SAL-90M/P
Kod produktu	42931
Wysokość słupa H [m]	9
Grubość ścianki słupa [mm]	4,3
Waga netto [kg]	54,4
Orientacyjna objętość jednostkowa [m ³]	0,589
Oprawy do montażu bezpośrednio na słupie	oprawy z mocowaniem fi60 o parametrach wagi i powierzchni nie przekraczających danych z tabeli wytrzymałościowej
Typ stosowanych wysięgników	wg tabeli wytrzymałościowej
Typ fundamentu / kosza zbrojeniowego	B-70 / Z-70
Kod fundamentu / kosza zbrojeniowego	311170 / 311207
Komplet elementów łącznych zwykłych / zrywalnych	4012 / 4013

Tabele wytrzymałościowe

SAL-90M/P kod 42931		Dopuszczalna powierzchnia boczna pojedynczej oprawy [m ²] dla Cx=0,7			
		Vref. = 22 m/s	Vref. = 24 m/s	Vref. = 26 m/s	Vref. = 28 m/s
typ wysięgnika	dopuszczalna waga pojedynczej oprawy	I strefa, II kateg. terenu	I i III strefa, II kateg. terenu do 450m n.p.m.	II strefa, II kateg. terenu	III strefa, II kateg. terenu do 755m n.p.m.
WR-1/1	15	0,83	0,69	0,50	0,45
WR-1/2	15	0,38	0,31	0,21	0,19
WR-2/1	15	0,66	0,53	0,37	0,33
WR-2/2	15	0,32	0,24	0,15	0,12
WR-2/3	15	0,23	0,17	0,10	x
WR-3/1	15	0,63	0,51	0,35	0,31
WR-3/2	15	0,31	0,24	0,15	0,12
WR-4/1	15	0,79	0,65	0,47	0,42
WR-4/2	15	0,39	0,31	0,21	0,19
WR-5A/1	15	0,66	0,53	0,37	0,32
WR-5A/2	15	0,30	0,23	0,15	0,12
WR-6A/1	15	0,84	0,69	0,50	0,44
WR-8A/1	15	0,67	0,54	0,38	0,33
WR-13/1	15	0,64	0,51	0,34	0,29
WR-13/2	15	0,28	0,20	0,11	x
WR-13/3	15	0,20	0,14	x	x
WR-14/1	15	0,57	0,46	0,31	0,27
WR-14/2	15	0,26	0,19	x	x
WR-14/3	15	0,16	x	x	x
WR-14/1/1,5/5	15	0,47	0,37	0,26	0,19
WR-14/2/1,5/5	15	0,20	0,13	x	x
WR-14/3/1,5/5	14	0,12	x	x	x
WR-15/1	15	0,64	0,52	0,35	0,30
WR-15/2	15	0,32	0,24	0,14	0,11
WR-17/1	10	0,36	0,26	0,13	x
WR-18	14,5	0,41	0,31	0,18	0,14

Słup aluminiowy SAL-90 M/P


o średnicy 180 mm przy podstawie

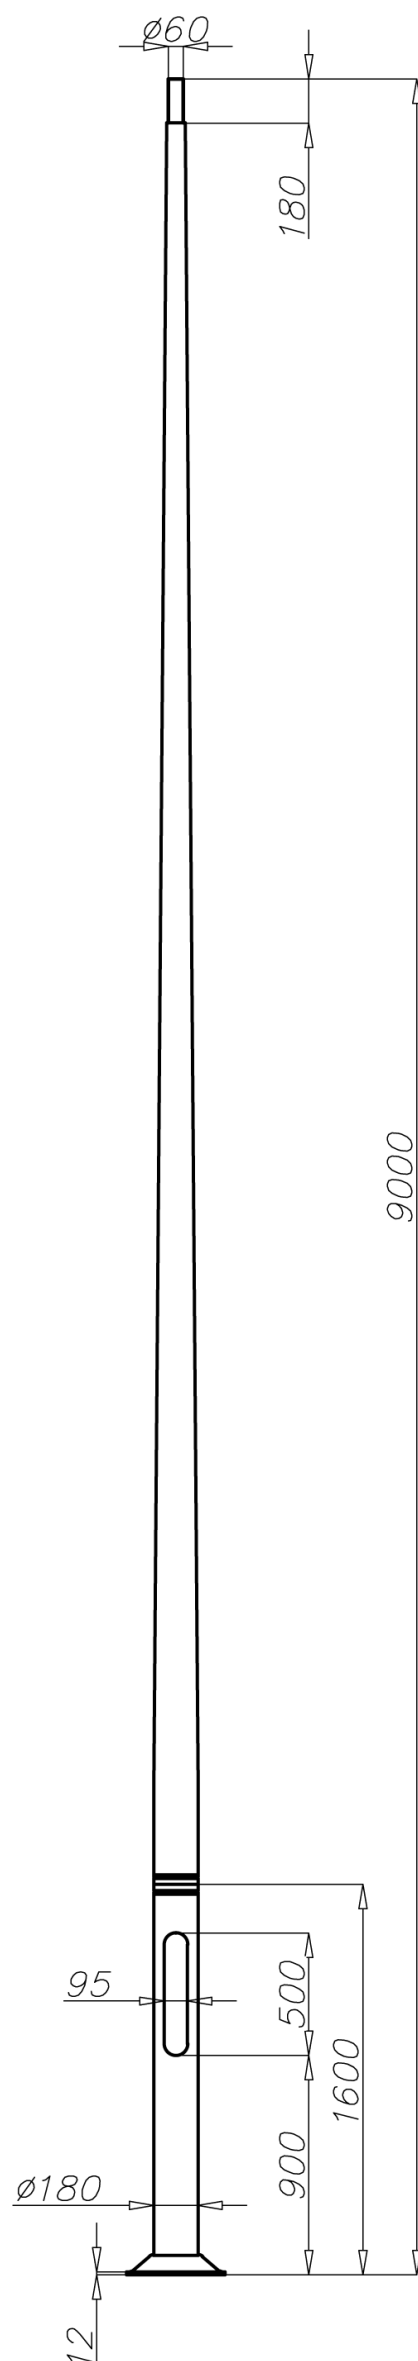

Tabele wytrzymałościowe

SAL-90M/P kod 42931		Dopuszczalna powierzchnia boczna pojedynczej oprawy [m ²] dla Cx=0,7			
		Vref. = 22 m/s	Vref. = 24 m/s	Vref. = 26 m/s	Vref. = 28 m/s
typ wysięgnika	dopuszczalna waga pojedynczej oprawy	I strefa, II kateg. terenu	I i III strefa, II kateg. terenu do 450m n.p.m.	II strefa, II kateg. terenu	III strefa, II kateg. terenu do 755m n.p.m.
WR-18A	14,5	0,33	0,24	0,12	x
WR-61	11	0,41	0,31	0,18	0,14
WR-T1/1,5	15	0,48	0,37	0,26	0,19
WR-T2/1,5	15	0,22	0,14	x	x
WRP1/1,0/0,7/5	15	0,62	0,49	0,34	0,29
WRP1/1,0/1,2/5	15	0,51	0,40	0,25	0,21
WRP1/1,5/0,7/5	15	0,51	0,40	0,26	0,22
WRP1/1,5/1,2/5	15	0,41	0,31	0,18	0,14
WRP2/1,0/0,7/5	15	0,31	0,24	0,14	0,11
WRP2/1,0/1,2/5	15	0,24	0,17	x	x
WRP2/1,5/0,7/5	15	0,26	0,18	x	x
WRP2/1,5/1,2/5	15	0,19	0,12	x	x
WRP3/1,0/0,7/5	13	0,24	0,18	0,11	x
WRP3/1,0/1,2/5	11,5	0,19	0,14	x	x
WRP3/1,5/0,7/5	12	0,21	0,16	x	x
WRP3/1,5/1,2/5	11	0,16	0,11	x	x
WN-1	15	0,7 (Cx=1)	0,58 (Cx=1)	0,43 (Cx=1)	0,39 (Cx=1)
WN-2	15	0,32 (Cx=1)	0,26 (Cx=1)	0,19 (Cx=1)	0,17 (Cx=1)
WN-21	15	0,3 (Cx=1)	0,24 (Cx=1)	0,17 (Cx=1)	0,15 (Cx=1)
WN-3	15	0,22 (Cx=1)	0,18 (Cx=1)	0,12 (Cx=1)	0,11 (Cx=1)
WN-4	11,5	0,23 (Cx=1)	0,18 (Cx=1)	0,13 (Cx=1)	0,12 (Cx=1)
WN-42	11,5	0,23 (Cx=1)	0,18 (Cx=1)	0,13 (Cx=1)	0,12 (Cx=1)

SAL-90M/P kod 42931		Dopuszczalna powierzchnia boczna opraw i wysięgników [m ²] dla Cx=1			
		Vref. = 22 m/s	Vref. = 24 m/s	Vref. = 26 m/s	Vref. = 28 m/s
Dopuszczalna masa opraw i wysięgników [kg]		I strefa, II kateg. terenu	I i III strefa, II kateg. terenu do 450m n.p.m.	II strefa, II kateg. terenu	III strefa, II kateg. terenu do 755m n.p.m.
50		0,65	0,54	0,40	0,36

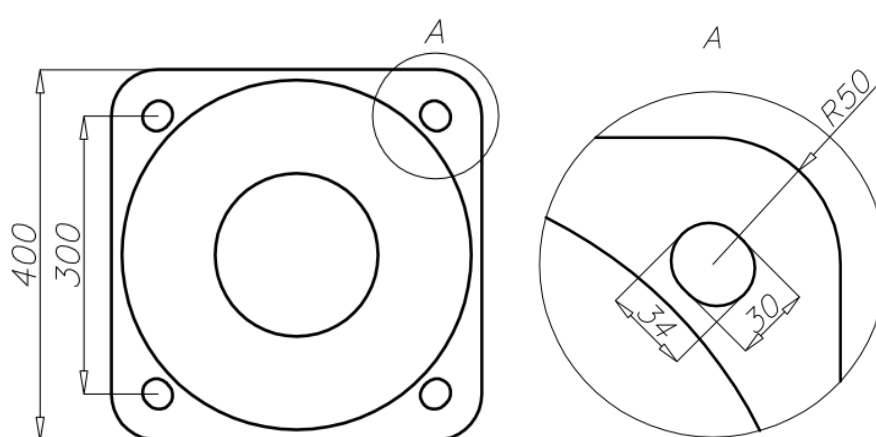

- powierzchnia: aluminium szlifowane
- anodowanie w 10 kolorach, każdy z możliwością wytłuszczania
- opcja malowania proszkowego wg RAL (inne farby na życzenie klienta)
- opcja zabezpieczenia elastomerem w kolorze słupa do wysokości 350 mm (inna wysokość na życzenie klienta)
- wnęka standard ROSA
- pakowanie: włóknina polipropylenowa