

Słup aluminiowy SAL-11,8

o średnicy 176 mm przy podstawie





Dane techniczne

Typ słupa	SAL-11,8
Kod produktu	42461
Wysokość słupa H [m]	11,8
Wysokość części dolnej h1 + E [m]	6,8 + 0,35
Grubość ścianki części dolnej	4,3
Wysokość części górnej h2 [m]	5
Grubość ścianki części górnej	4
Waga netto [kg]	60,2
Orientacyjna objętość jednostkowa [m3]	0,55
Oprawy do montażu bezpośrednio na słupie	oprawy z mocowaniem $\varnothing 60$ o parametrach wagi i powierzchni nie przekraczających danych z tabeli wytrzymałościowej
Typ stosowanych wysięgników	wg tabeli wytrzymałościowej
Typ fundamentu / kosza zbrojeniowego	B-70 / Z-70
Kod fundamentu / kosza zbrojeniowego	311170 / 311207
Komplet elementów złącznych zwykłych / zrywalnych	4012 / 4013

Tabele wytrzymałościowe

SAL-11,8 kod 42461		Dopuszczalna powierzchnia boczna pojedynczej oprawy [m ²] dla Cx=0,7			
		Vref. = 22 m/s	Vref. = 24 m/s	Vref. = 26 m/s	Vref. = 28 m/s
typ wysięgnika	dopuszczalna waga pojedynczej oprawy	I strefa, II kateg. terenu	I i III strefa, II kateg. terenu do 450m n.p.m.	II strefa, II kateg. terenu	III strefa, II kateg. terenu do 755m n.p.m.
WR-1/1	15	0,17	Magnolia, Lunoida	x	x
WR-4/1	15	0,15	Magnolia, Lunoida	x	x
WN-1	15	0,17	x	x	x

SAL-11,8 kod 42461		Dopuszczalna powierzchnia boczna opraw i wysięgników [m ²] dla Cx=1			
		Vref. = 22 m/s	Vref. = 24 m/s	Vref. = 26 m/s	Vref. = 28 m/s
Dopuszczalna masa opraw i wysięgników [kg]		I strefa, II kateg. terenu	I i III strefa, II kateg. terenu do 450m n.p.m.	II strefa, II kateg. terenu	III strefa, II kateg. terenu do 755m n.p.m.
30		0,17	0,11	x	x

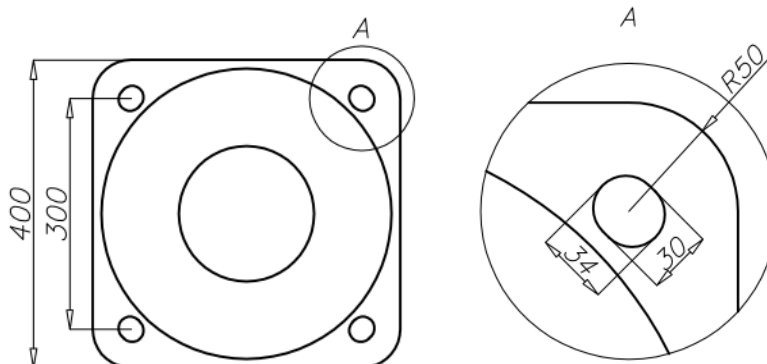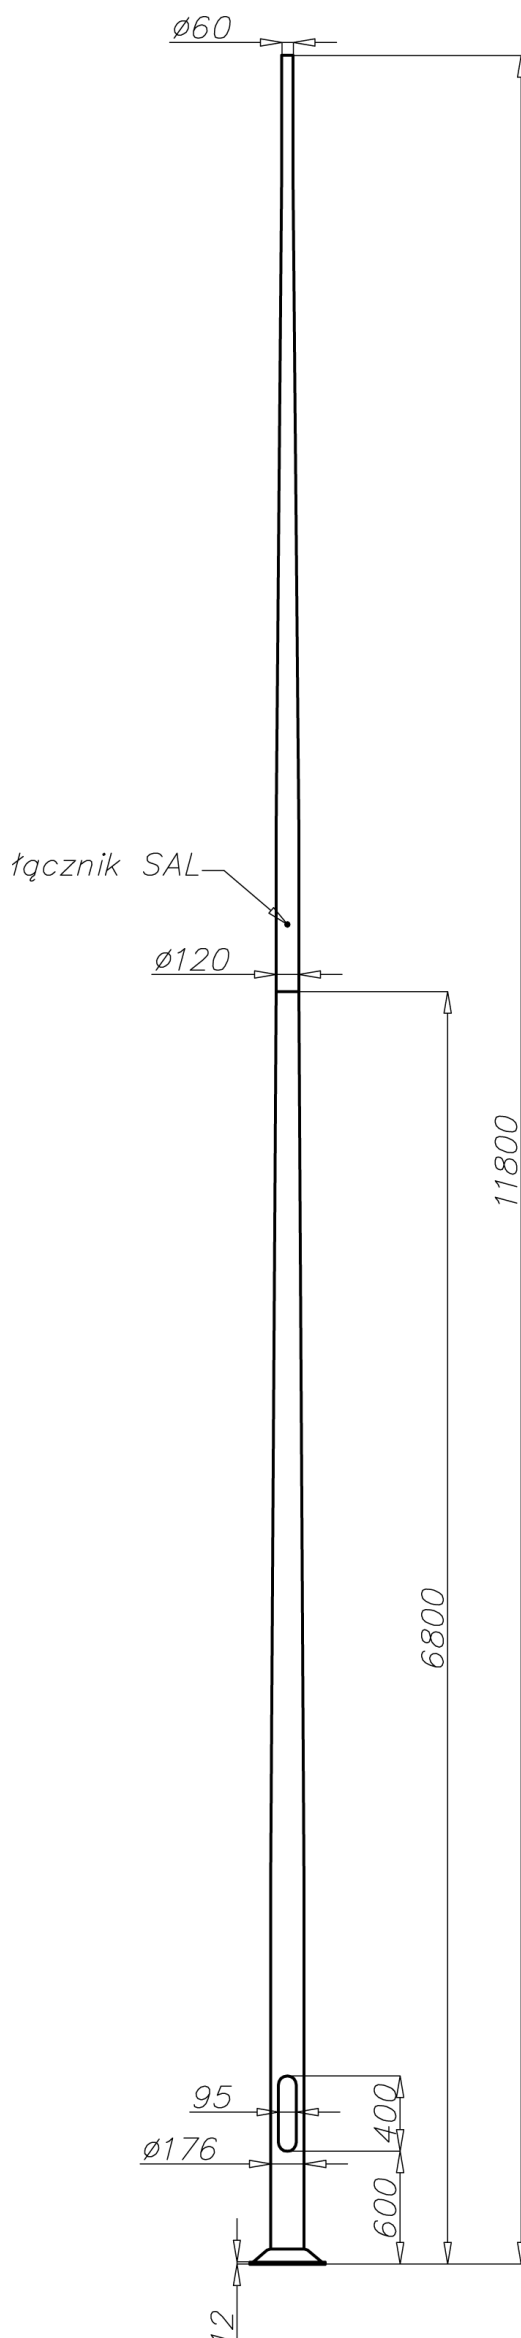

- powierzchnia: aluminium szlifowane
- anodowanie w 10 kolorach, każdy z możliwością wyblyszczania
- opcja malowania proszkowego wg RAL (inne farby na życzenie klienta)
- opcja zabezpieczenia elastomerem w kolorze słupa do wysokości 350 mm (inna wysokość na życzenie klienta)
- wnęka standard ROSA
- pakowanie: włóknina polipropylenowa
- certyfikat bezpieczeństwa biernego 100NE