


Słup aluminiowy SAL-85K

o średnicy 178 mm przy podstawie

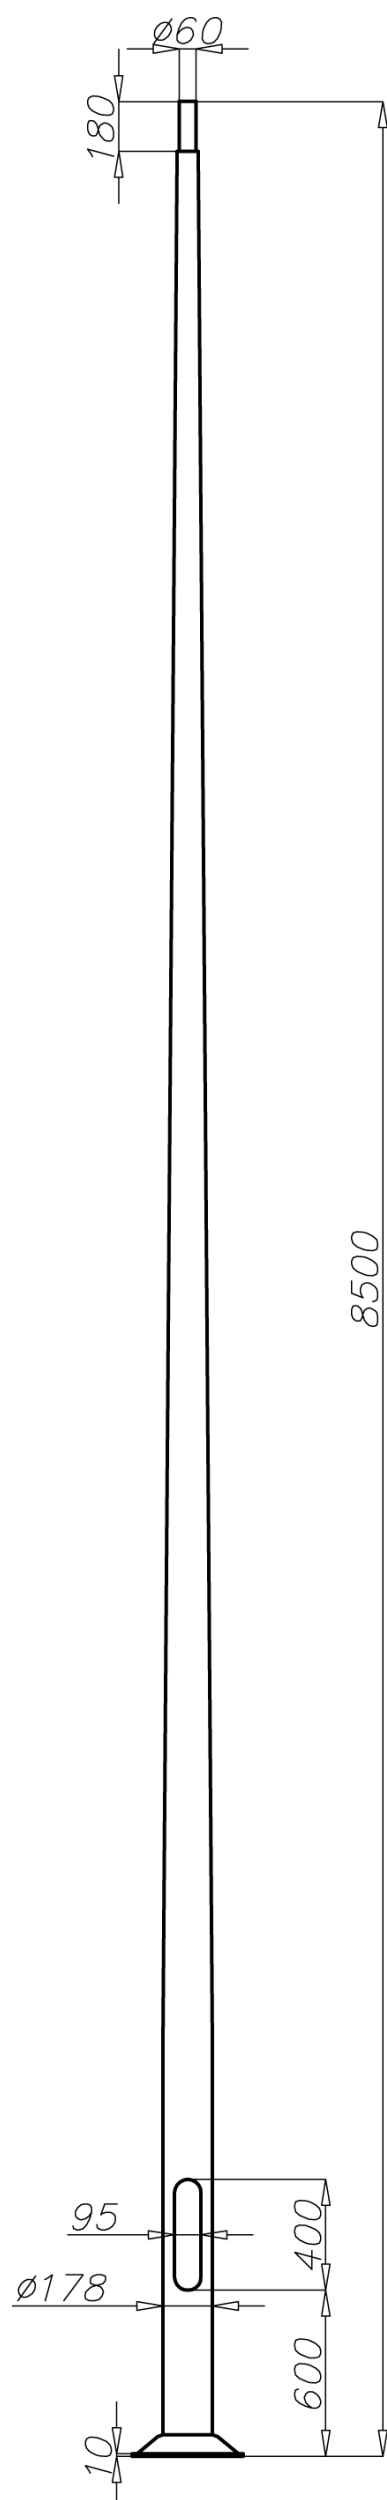

Dane techniczne


Typ słupa	SAL-85K
Kod produktu	42631
Wysokość słupa H [m]	8,5
Grubość ścianki słupa [mm]	3,5
Waga netto [kg]	40,0
Orientacyjna objętość jednostkowa [m ³]	0,556
Oprawy do montażu bezpośrednio na słupie	oprawy z mocowaniem $\varnothing 60$ o parametrach wagi i powierzchni nie przekraczających danych z tabeli wytrzymałościowej
Typ stosowanych wysięgników	wg tabeli wytrzymałościowej
Typ fundamentu / kosza zbrojeniowego	B-71, B-70 / Z-71, Z-70
Kod fundamentu / kosza zbrojeniowego	311171, 311170/311271, 311207
Komplet elementów złącznych zwykłych / zrywalnych	4012 / 4013

Tabele wytrzymałościowe

SAL-85K kod 42631		Dopuszczalna powierzchnia boczna pojedynczej oprawy [m ²] dla $C_x=0,7$			
		Vref. = 22 m/s	Vref. = 24 m/s	Vref. = 26 m/s	Vref. = 28 m/s
typ wysięgnika	dopuszczalna waga pojedynczej oprawy	I strefa, II kateg. terenu	I i III strefa, II kateg. terenu do 450m n.p.m.	II strefa, II kateg. terenu	III strefa, II kateg. terenu do 755m n.p.m.
WR-1/1	15	0,57	0,45	0,31	0,27
WR-1/2	15	0,25	0,19	0,12	0,10
WR-2/1	15	0,43	0,33	0,21	0,17
WR-2/2	15	0,18	0,13	0,06	0,04
WR-2/3	15	0,13	0,08	0,03	0,01
WR-3/1	15	0,40	0,31	0,19	0,16
WR-3/2	15	0,18	0,13	0,06	0,04
WR-3/3	15	0,12	0,08	0,03	0,01
WR-4/1	15	0,54	0,43	0,29	0,25
WR-4/2	15	0,25	0,19	0,12	0,10
WR-5A/1	15	0,42	0,32	0,20	0,16
WR-5A/2	15	0,18	0,12	0,06	0,04
WR-6A/1	15	0,57	0,45	0,30	0,26
WR-8/1	15	0,27	0,18	0,08	0,05
WR-8A/1	15	0,43	0,33	0,21	0,17
WR-9/1	15	0,25	0,17	0,06	0,03
WR-12/1	15	0,28	0,20	0,09	0,06
WR-13/1	15	0,40	0,29	0,16	0,12
WR-13/2	15	0,14	0,08	0,01	x
WR-14/1	15	0,36	0,27	0,16	0,12
WR-15/1	15	0,41	0,31	0,18	0,14
WR-15/2	15	0,18	0,12	0,04	0,02
WR-15/3	10	0,14	x	x	x
WR-17/1	10	0,17	0,09	x	x

Słup aluminiowy SAL-85K

o średnicy 178 mm przy podstawie

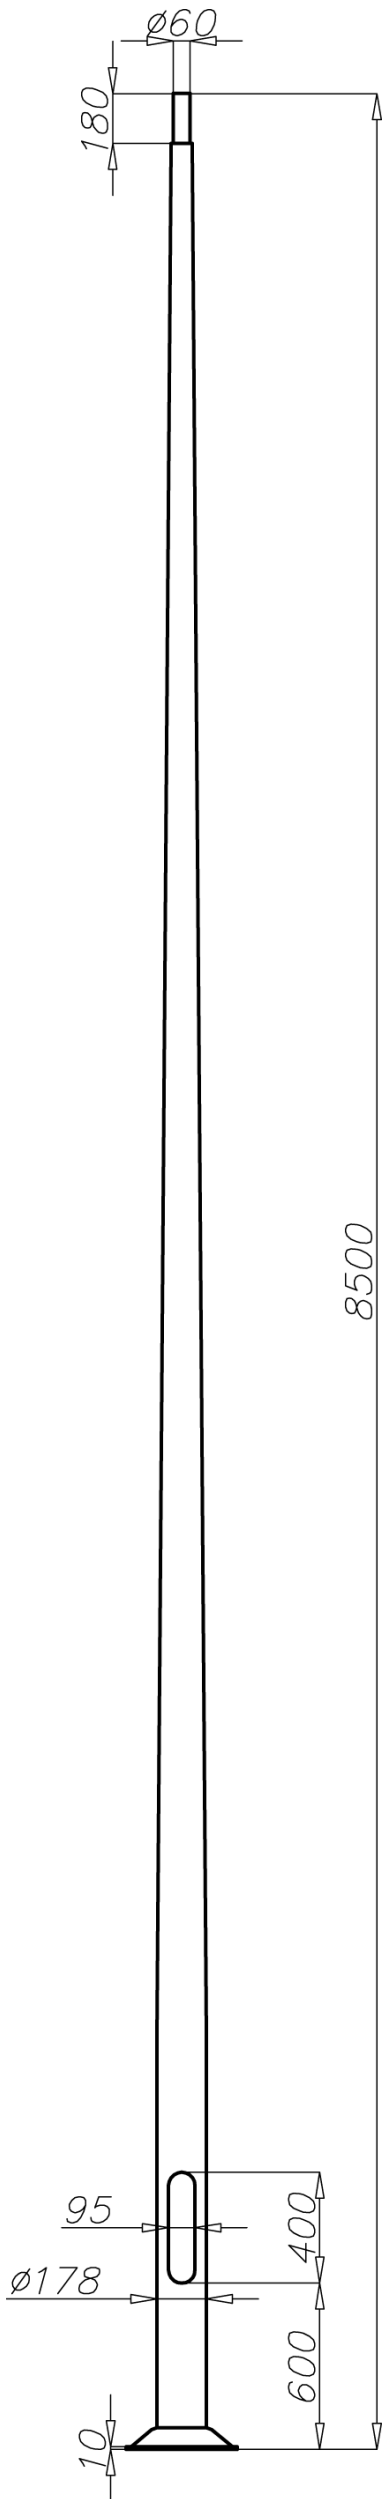

Tabele wytrzymałościowe

SAL-85K kod 42631		Dopuszczalna powierzchnia boczna pojedynczej oprawy [m ²] dla Cx=0,7			
		Vref. = 22 m/s	Vref. = 24 m/s	Vref. = 26 m/s	Vref. = 28 m/s
typ wysięgnika	dopuszczalna waga pojedynczej oprawy	I strefa, II kateg. terenu	I i III strefa, II kateg. terenu do 450m n.p.m.	II strefa, II kateg. terenu	III strefa, II kateg. terenu do 755m n.p.m.
WR-18	15	0,22	0,14	0,04	0,02
WR-18A	15	0,14	0,06	x	x
WR-31	15	0,13	0,04	x	x
WR-61	15	0,20	0,13	0,03	x
WRP1/1,0/0,7/5	15	0,39	0,30	0,18	0,14
WRP1/1,0/1,2/5	15	0,30	0,21	0,10	0,07
WRP1/1,5/0,7/5	15	0,31	0,22	0,11	0,08
WRP1/1,5/1,2/5	15	0,22	0,14	0,04	0,01
WRP2/1,0/0,7/5	15	0,17	0,12	0,05	0,03
WRP2/1,0/1,2/5	15	0,11	0,06	x	x
WRP2/1,5/0,7/5	15	0,12	0,07	x	x
WRP3/1,0/0,7/5	15	0,14	0,09	0,04	0,02
WRP3/1,5/0,7/5	15	0,11	0,06	0,01	x
WN-1	15	0,49 (Cx=1)	0,4 (Cx=1)	0,28 (Cx=1)	0,25 (Cx=1)
WN-2	15	0,22 (Cx=1)	0,18 (Cx=1)	0,12 (Cx=1)	0,11 (Cx=1)
WN-21	15	0,2 (Cx=1)	0,16 (Cx=1)	0,1 (Cx=1)	x
WN-3	10	0,16 (Cx=1)	0,12 (Cx=1)	x	x

SAL-85K kod 42631		Dopuszczalna powierzchnia boczna opraw i wysięgników [m ²] dla Cx=1			
		Vref. = 22 m/s	Vref. = 24 m/s	Vref. = 26 m/s	Vref. = 28 m/s
Dopuszczalna masa opraw i wysięgników [kg]		I strefa, II kateg. terenu	I i III strefa, II kateg. terenu do 450m n.p.m.	II strefa, II kateg. terenu	III strefa, II kateg. terenu do 755m n.p.m.
30		0,50	0,41	0,30	0,27

- powierzchnia: aluminium szlifowane
- anodowanie w 12 kolorach
- opcja malowania proszkowego wg RAL (inne farby na życzenie klienta)
- opcja zabezpieczenia elastomerem w kolorze słupa do wysokości 350 mm (inna wysokość na życzenie klienta)
- wnęka standard ROSA
- pakowanie: włóknina polipropylenowa

