


Słup aluminiowy SAL-80

o średnicy 146 mm przy podstawie

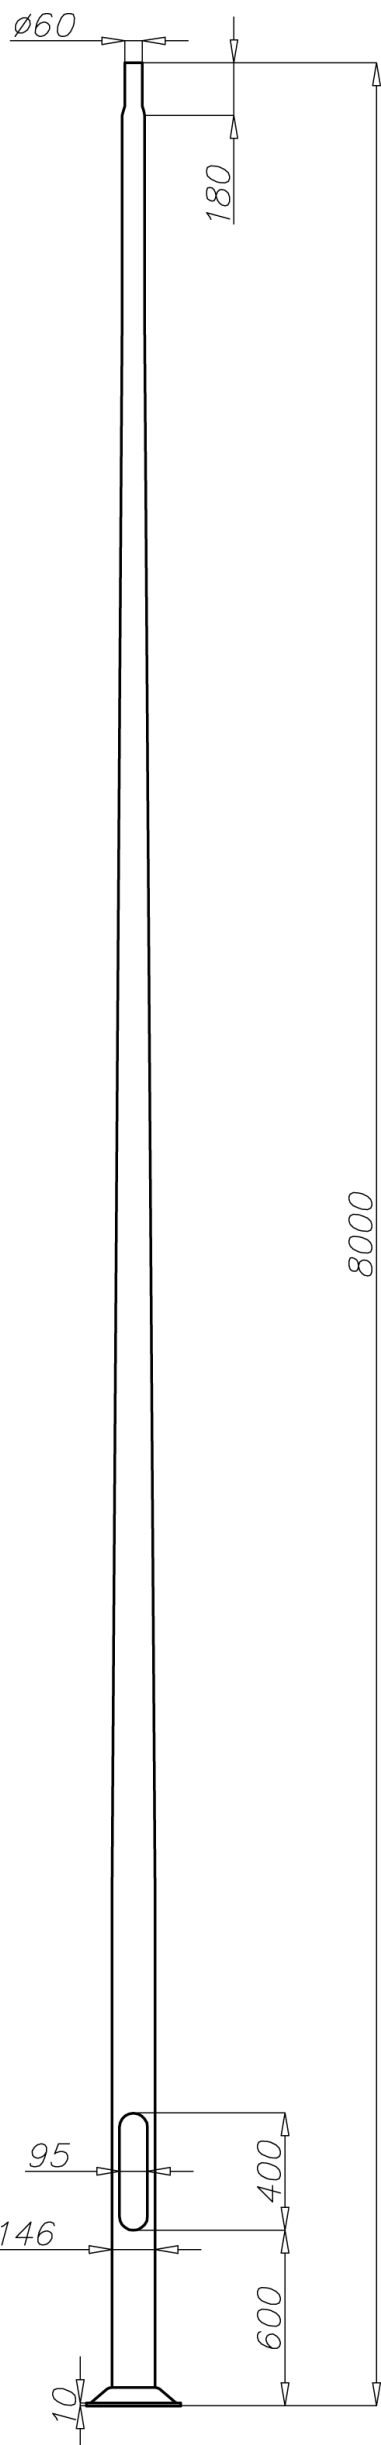

Dane techniczne

Typ słupa	SAL-80
Kod produktu	42317
Wysokość słupa H [m]	8
Grubość ścianki słupa [mm]	4,2
Waga netto [kg]	35,2
Orientacyjna objętość jednostkowa [m ³]	0,353
Oprawy do montażu bezpośrednio na słupie	oprawy z mocowaniem $\varnothing 60$ o parametrach wagi i powierzchni nie przekraczających danych z tabeli wytrzymałościowej
Typ stosowanych wysięgników	wg tabeli wytrzymałościowej
Typ fundamentu / kosza zbrojeniowego	B-60 / Z-60
Kod fundamentu / kosza zbrojeniowego	311160 / 311206
Komplet elementów łącznych zwykłych / zrywalnych	4008 / 4009

Tabele wytrzymałościowe

SAL-80 kod 42317		Dopuszczalna powierzchnia boczna pojedynczej oprawy [m ²] dla Cx=0,7			
		Vref. = 22 m/s	Vref. = 24 m/s	Vref. = 26 m/s	Vref. = 28 m/s
typ wysięgnik	dopuszczalna waga pojedynczej oprawy	I strefa, II kateg. terenu	I i III strefa, II kateg. terenu do 450m n.p.m.	II strefa, II kateg. terenu	III strefa, II kateg. terenu do 755m n.p.m.
WR-1/1	15	0,29	0,20	x	x
WR-2/1	15	0,22	0,13	x	x
WR-3/1	15	0,22	0,13	x	x
WR-4/1	15	0,29	0,19	x	x
WR-15/1	15	0,19	x	x	x
WN-1	15	0,25 (Cx=1)	0,18 (Cx=1)	x	x

SAL-80 kod 42317		Dopuszczalna powierzchnia boczna opraw i wysięgników [m ²] dla Cx=1			
		Vref. = 22 m/s	Vref. = 24 m/s	Vref. = 26 m/s	Vref. = 28 m/s
Dopuszczalna masa opraw i wysięgników [kg]		I strefa, II kateg. terenu	I i III strefa, II kateg. terenu do 450m n.p.m.	II strefa, II kateg. terenu	III strefa, II kateg. terenu do 755m n.p.m.
30		0,26	0,19	x	x

- powierzchnia: aluminium szlifowane
- anodowanie w 10 kolorach, każdy z możliwością wyblyszczania
- opcja malowania proszkowego wg RAL (inne farby na życzenie klienta)
- zabezpieczenie elastomerem w kolorze słupa do wysokości 350 mm (inna wysokość na życzenie klienta)
- wnęka standard ROSA
- pakowanie: włóknina polipropylenowa
- certyfikat bezpieczeństwa biernego 100NE2

