


Słup aluminiowy SAL-100M

o średnicy 180 mm przy podstawie

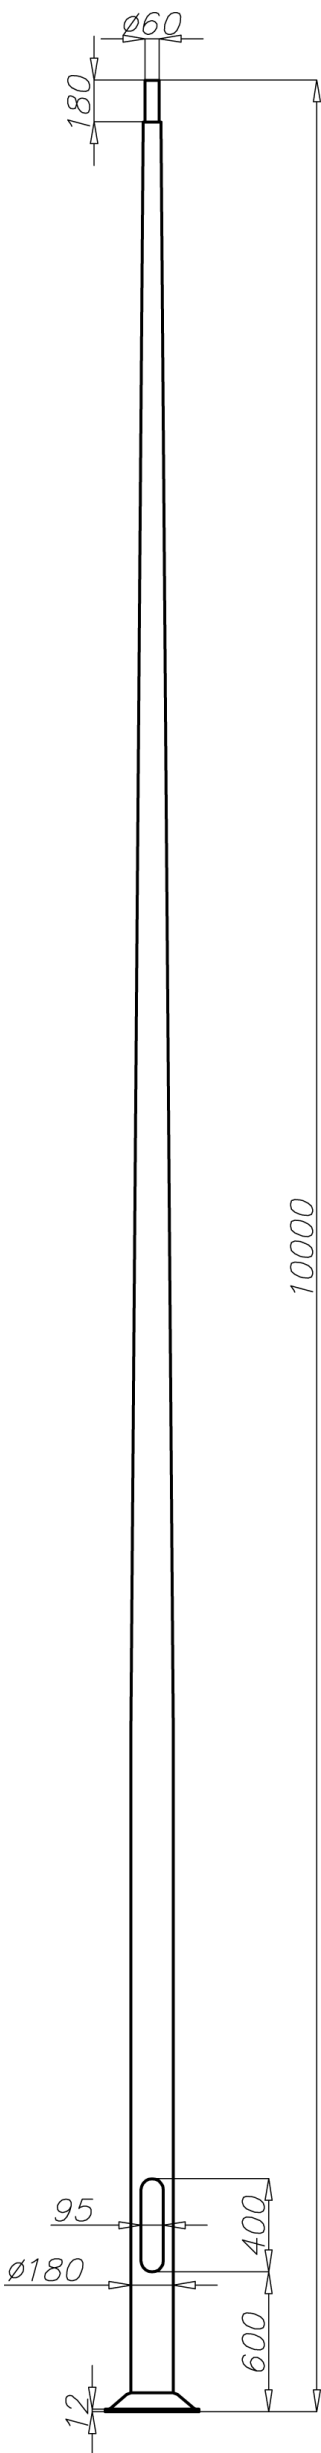

Dane techniczne


Typ słupa	SAL-100M
Kod produktu	42759
Wysokość słupa H [m]	10
Grubość ścianki słupa [mm]	4,3
Waga netto [kg]	55,1
Orientacyjna objętość jednostkowa [m³]	0,654
Oprawy do montażu bezpośrednio na słupie	oprawy z mocowaniem Ø60 o parametrach wagi i powierzchni nie przekraczających danych z tabeli wytrzymałościowej
Typ stosowanych wysięgników	wg tabeli wytrzymałościowej
Typ fundamentu / kosza zbrojeniowego	B-71, B-70 / Z-71, Z-70
Kod fundamentu / kosza zbrojeniowego	311171, 311170/311271, 311207
Komplet elementów łącznych zwykłych / zrywalnych	4012 / 4013

Tabele wytrzymałościowe

SAL-100M kod 42759		Dopuszczalna powierzchnia boczna pojedynczej oprawy [m²] dla Cx=0,7			
		Vref. = 22 m/s	Vref. = 24 m/s	Vref. = 26 m/s	Vref. = 28 m/s
typ wysięgnika	dopuszczalna waga pojedynczej oprawy	I strefa, II kateg. terenu	I i III strefa, II kateg. terenu do 450m n.p.m.	II strefa, II kateg. terenu	III strefa, II kateg. terenu do 755m n.p.m.
WR-1/1	15	0,58	0,46	0,32	0,28
WR-1/2	15	0,25	0,19	0,12	0,10
WR-2/1	15	0,44	0,34	0,22	0,18
WR-2/2	15	0,18	0,13	x	x
WR-2/3	15	0,12	x	x	x
WR-3/1	15	0,42	0,33	0,20	0,17
WR-3/2	15	0,18	0,12	x	x
WR-4/1	15	0,55	0,44	0,30	0,26
WR-4/2	15	0,25	0,19	0,11	x
WR-5A/1	15	0,44	0,34	0,21	0,17
WR-5A/2	15	0,18	0,12	x	x
WR-6A/1	15	0,58	0,46	0,31	0,26
WR-8A/1	15	0,45	0,35	0,22	0,18
WR-13/1	15	0,41	0,30	0,17	0,13
WR-13/2	15	0,14	x	x	x
WR-14/1	15	0,38	0,29	0,17	0,14
WR-14/2	15	0,13	x	x	x
WR-14/1/1,5	15	0,30	0,21	0,13	x
WR-15/1	15	0,42	0,32	0,19	0,15
WR-15/2	15	0,17	0,11	x	x

Słup aluminiowy SAL-100M


o średnicy 180 mm przy podstawie

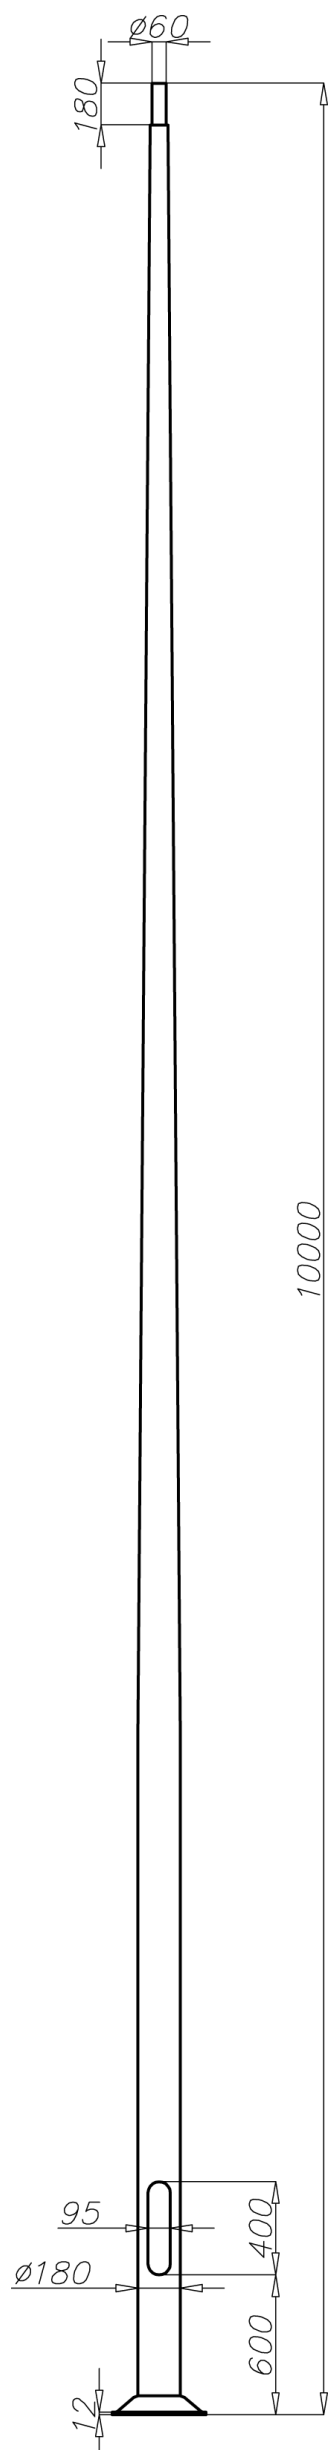

Tabele wytrzymałościowe

SAL-100M kod 42759		Dopuszczalna powierzchnia boczna pojedynczej oprawy [m ²] dla Cx=0,7			
		Vref. = 22 m/s	Vref. = 24 m/s	Vref. = 26 m/s	Vref. = 28 m/s
typ wysięgnika	dopuszczalna waga pojedynczej oprawy	I strefa, II kateg. terenu	I i III strefa, II kateg. terenu do 450m n.p.m.	II strefa, II kateg. terenu	III strefa, II kateg. terenu do 755m n.p.m.
WR-18	15	0,24	0,16	x	x
WR-61	15	0,22	0,14	x	x
WR-T1/1,5	15	0,30	0,21	x	x
WRP1/1,0/0,7/5	15	0,41	0,31	0,19	0,15
WRP1/1,0/1,2/5	15	0,32	0,23	0,11	x
WRP1/1,5/0,7/5	15	0,32	0,24	0,12	x
WRP1/1,5/1,2/5	15	0,24	0,16	x	x
WRP2/1,0/0,7/5	15	0,17	0,11	x	x
WRP2/1,0/1,2/5	15	0,11	x	x	x
WRP2/1,5/0,7/5	15	0,12	x	x	x
WRP3/1,0/0,7/5	15	0,13	x	x	x
WRP3/1,5/0,7/5	15	0,10	x	x	x
WN-1	15	0,49 (Cx=1)	0,4 (Cx=1)	0,28 (Cx=1)	0,25 (Cx=1)
WN-2	15	0,22 (Cx=1)	0,17 (Cx=1)	0,12 (Cx=1)	0,1 (Cx=1)
WN-21	15	0,2 (Cx=1)	0,15 (Cx=1)	0,1 (Cx=1)	x
WN-3	15	0,14 (Cx=1)	0,11 (Cx=1)	x	x
WN-4	12	0,13 (Cx=1)	0,1 (Cx=1)	x	x
WN-42	12	0,13 (Cx=1)	0,1 (Cx=1)	x	x

SAL-100M kod 42759		Dopuszczalna powierzchnia boczna opraw i wysięgników [m ²] dla Cx=1			
		Vref. = 22 m/s	Vref. = 24 m/s	Vref. = 26 m/s	Vref. = 28 m/s
Dopuszczalna masa opraw i wysięgników [kg]		I strefa, II kateg. terenu	I i III strefa, II kateg. terenu do 450m n.p.m.	II strefa, II kateg. terenu	III strefa, II kateg. terenu do 755m n.p.m.
30		0,49	0,40	0,29	0,26
50		0,44	0,36	0,25	0,22

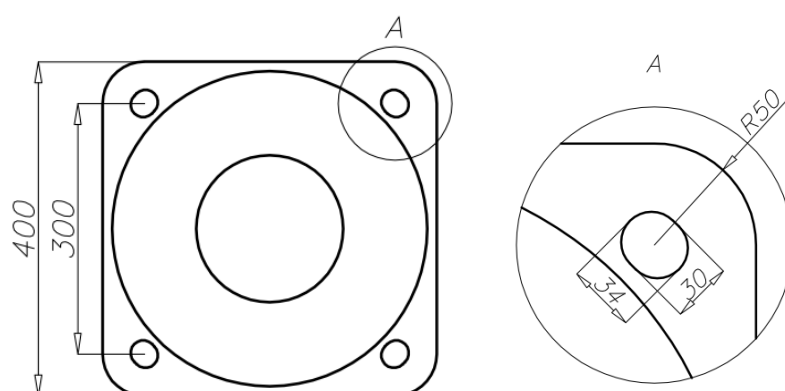

- powierzchnia: aluminium szlifowane
- anodowanie w 10 kolorach, każdy z możliwością wyblyszczania
- opcja malowania proszkowego wg RAL (inne farby na życzenie klienta)
- opcja zabezpieczenia elastomerem w kolorze słupa do wysokości 350 mm (inna wysokość na życzenie klienta)
- wnęka standard ROSA
- pakowanie: włóknina polipropylenowa
- certyfikat bezpieczeństwa biernego 100NE2