
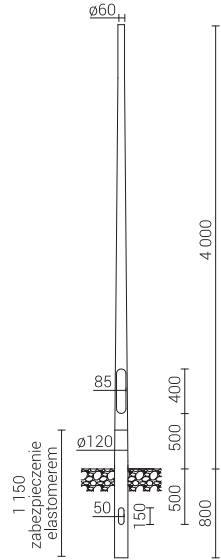


Słup aluminiowy SAL-4 dz

Ø120mm przy gruncie

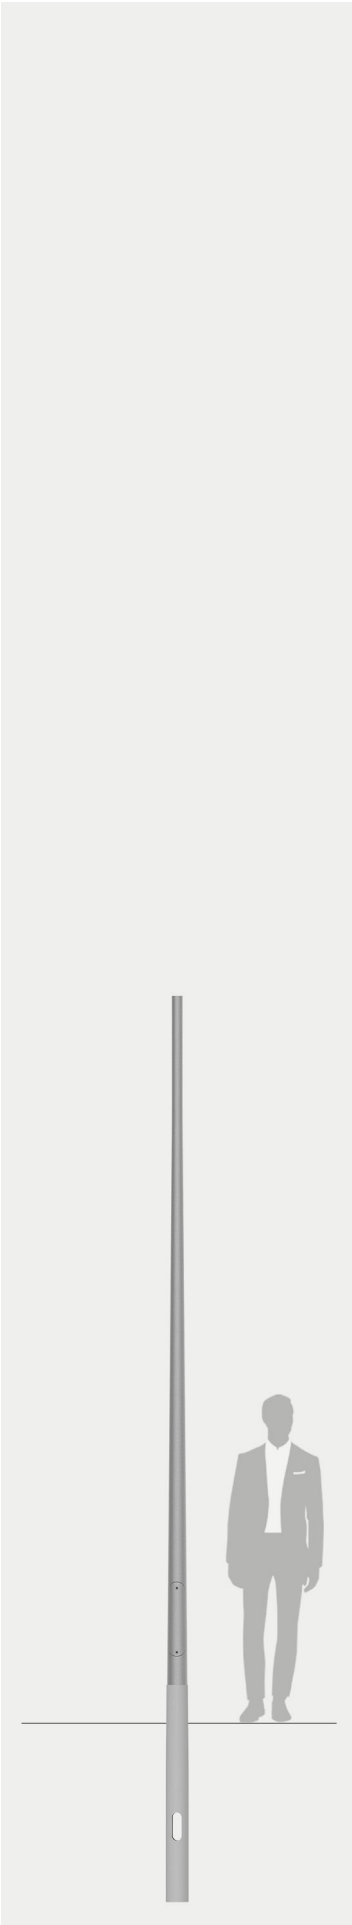

- Anodowanie:** 10 kolorów, każdy z możliwością wyblyszczania
- Wykończenie:** szlifowane aluminium, opcja zabezpieczenia elastomerem w kolorze słupa do wysokości 350 mm (inna wysokość na życzenie klienta)
- Montaż oprawy:** bezpośrednio na słupie, oprawy z mocowaniem Ø60 o parametrach wagi i powierzchni nie przekraczających danych z tabeli wytrzymałościowej
- Typ stosowanych wysięgników:** wg tabeli wytrzymałościowej
- Pakowanie:** włóknina polipropylenowa

Kod	Nazwa	Wysokość słupa	Grubość ścianki słupa	Waga netto	Orientacyjna objętość jednostkowa
42231	SAL-4 dz	4m	4mm	15.7kg	0.032m³

SAL-4 dz		Dopuszczalna powierzchnia boczna pojedynczej oprawy [m²] dla Cx=1			
kod 42231		Vref. = 22 m/s	Vref. = 24 m/s	Vref. = 26 m/s	Vref. = 28 m/s
typ wysięgnika	dopuszczalna waga pojedynczej oprawy	I strefa, II kateg. terenu	I i III strefa, II kateg. terenu do 450m n.p.m.	II strefa, II kateg. terenu	III strefa, II kateg. terenu do 755m n.p.m.
-	20	0,69	0,58	0,47	0,40
WA-1	10	0,56	0,47	0,36	0,30
WA-4	10	0,41	0,33	0,23	0,18
WA-5/1	10	0,24	0,19	0,14	0,11
WA-5/2	8	0,14	0,10	0,06	x
WA-14/1	10	0,31	0,25	0,18	0,14
WA-14/2	8	0,21	0,16	0,10	0,06
WA-20/1	10	0,16	0,12	0,07	0,05
WR-4/1/0,6/15	15	0,26	0,21	0,17	0,14
WR-4/2/0,6/15	8	0,26	0,21	0,16	0,13
WR-4/1/0,5/5	15	0,29	0,24	0,19	0,15
WR-4/2/0,5/5	8	0,28	0,23	0,18	0,14
WR-8B/1/0,35/0	12	0,28	0,23	0,18	0,14
WR-8B/1/0,35/5	12	0,28	0,23	0,18	0,15
WR-8B/1/0,35/10	12	0,28	0,23	0,18	0,15

Słup aluminiowy SAL-4 dz

Ø120mm przy gruncie

WR-10/1/0,85/0	-	ISKRA LED			
WR-10/2/0,85/0	-	ISKRA LED			
WN-1	15	0,64	0,54	0,42	0,35
WN-2	8	0,32	0,26	0,21	0,17