
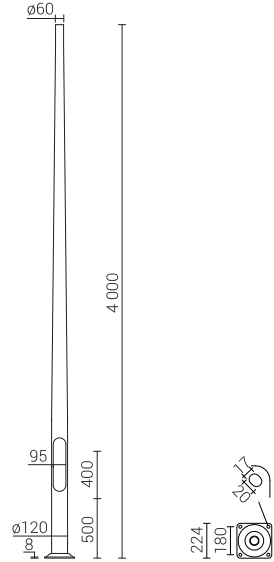


Słup aluminiowy SAL-4

Ø120mm przy podstawie

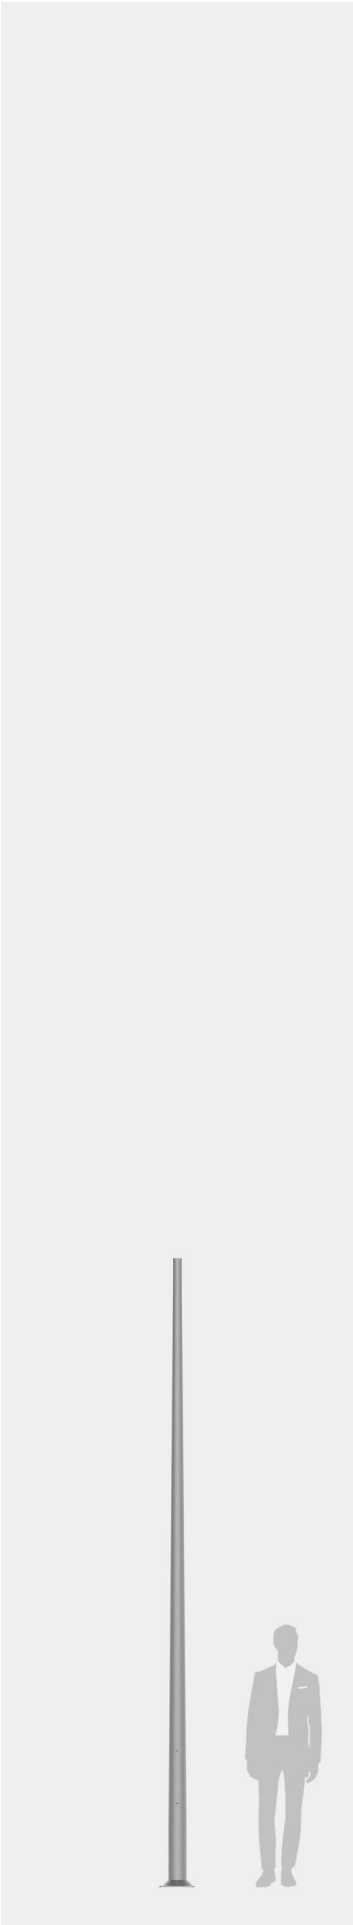

- Anodowanie:** 10 kolorów, każdy z możliwością wyblyszczania
- Wykończenie:** szlifowane aluminium, opcja zabezpieczenia elastomerem w kolorze słupa do wysokości 350 mm (inna wysokość na życzenie klienta)
- Montaż oprawy:** bezpośrednio na słupie, oprawy z mocowaniem Ø60 o parametrach wagi i powierzchni nie przekraczających danych z tabeli wytrzymałościowej
- Typ stosowanych wysięgników:** wg tabeli wytrzymałościowej
- Pakowanie:** włókna polipropylenowa

Kod	Nazwa	Wysokość słupa	Grubość ścianki słupa	Waga netto	Orientacyjna objętość jednostkowa	Typ fundamentu / kosza zbrojeniowego	Kod fundamentu / kosza zbrojeniowego	Komplet elementów złącznych
42201	SAL-4	4m	4mm	13,9kg	0,09m³	B-50 / Z-50	311150 / 311205	4006

SAL-4		Dopuszczalna powierzchnia boczna pojedynczej oprawy [m²] dla Cx=1			
kod 42201		Vref. = 22 m/s	Vref. = 24 m/s	Vref. = 26 m/s	Vref. = 28 m/s
typ wysięgnika	dopuszczalna waga pojedynczej oprawy	I strefa, II kateg. terenu	I i III strefa, II kateg. terenu do 450m n.p.m.	II strefa, II kateg. terenu	III strefa, II kateg. terenu do 755m n.p.m.
-	20	0,76	0,65	0,53	0,45
WA-1	10	0,63	0,53	0,42	0,35
WA-4	10	0,48	0,39	0,29	0,23
WA-5/1	10	0,28	0,23	0,17	0,14
WA-5/2	8	0,17	0,13	0,09	0,06
WA-14/1	10	0,36	0,29	0,22	0,18
WA-14/2	8	0,25	0,19	0,13	0,09
WA-20/1	10	0,19	0,15	0,10	0,07
WR-4/1/0,6/15	15	0,29	0,24	0,19	0,16
WR-4/2/0,6/15	8	0,30	0,25	0,19	0,16
WR-4/1/0,5/5	15	0,32	0,27	0,22	0,18
WR-4/2/0,5/5	8	0,32	0,27	0,21	0,17
WR-4/1/0,6/15 ZP	15	0,29	0,24	0,19	0,16
WR-4/2/0,6/15 ZP	8	0,30	0,25	0,19	0,16

Słup aluminiowy SAL-4

Ø120mm przy podstawie

SAL-4		Dopuszczalna powierzchnia boczna pojedynczej oprawy [m] dla Cx=1			
kod 42201		Vref. = 22 m/s	Vref. = 24 m/s	Vref. = 26 m/s	Vref. = 28 m/s
typ wysięgnika	dopuszczalna waga pojedynczej oprawy	I strefa, II kateg. terenu	I i III strefa, II kateg. terenu do 450m n.p.m.	II strefa, II kateg. terenu	III strefa, II kateg. terenu do 755m n.p.m.
WR-4/1/0,5/5 ZP	15	0,32	0,27	0,22	0,18
WR-4/2/0,5/5 ZP	8	0,32	0,27	0,21	0,17
WR-8B/1/0,35/0	12	0,32	0,27	0,21	0,18
WR-8B/1/0,35/5	12	0,32	0,27	0,21	0,18
WR-8B/1/0,35/10	12	0,32	0,27	0,21	0,18
WR-10/1/0,85/0	-	ISKRA LED			
WR-10/2/0,85/0	-	ISKRA LED			
WN-1	15	0,71	0,60	0,48	0,41
WN-2	8	0,35	0,30	0,24	0,20