
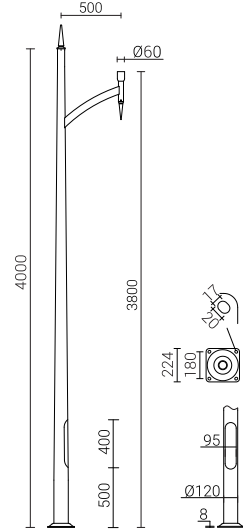


Słup aluminiowy SAL-D1

Ø120mm przy podstawie

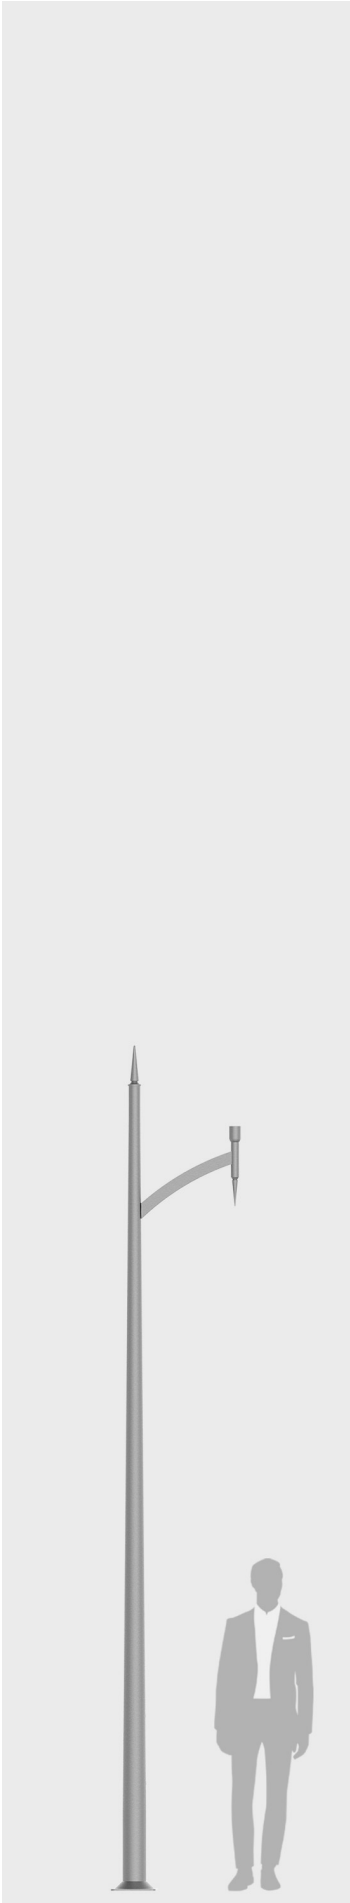

Kod	Nazwa	Wysokość słupa	Grubość ścianki słupa	Waga netto	Orientacyjna objętość jednostkowa	Typ fundamentu / kosza zbrojeniowego	Kod fundamentu / kosza zbrojeniowego	Komplet elementów złącznych
42215	SAL-D1	4m	4mm	15,6kg	0,282m ³	B-50 / Z-50	311150 / 311205	4006

SAL-D1	Dopuszczalna powierzchnia boczna pojedynczej oprawy [m ²] dla Cx=1			
kod 42215	Vref. = 22 m/s	Vref. = 24 m/s	Vref. = 26 m/s	Vref. = 28 m/s
Dopuszczalna waga pojedynczej oprawy [kg]	I strefa, II kateg. terenu	I i III strefa, II kateg. terenu do 450m n.p.m.	II strefa, II kateg. terenu	III strefa, II kateg. teren do 755m n.p.m.
10	0,45	0,38	0,28	0,25

- Anodowanie:** 10 kolorów, każdy z możliwością wyblyszczania
- Wykończenie:** szlifowane aluminium, opcja zabezpieczenia elastomerem w kolorze słupa do wysokości 350 mm (inna wysokość na życzenie klienta)
- Montaż oprawy:** bezpośrednio na słupie, oprawy z mocowaniem Ø60mm o parametrach wagi i powierzchni nie przekraczających danych z tabeli wytrzymałościowej
- Pakowanie:** włóknina polipropylenowa