
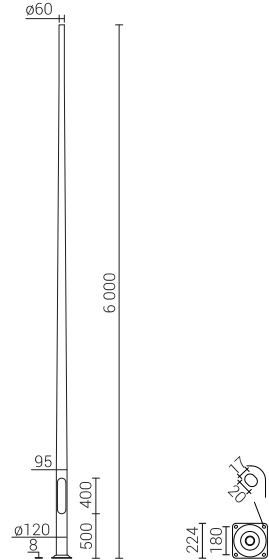


Słup aluminiowy SAL-6

Ø120mm przy podstawie

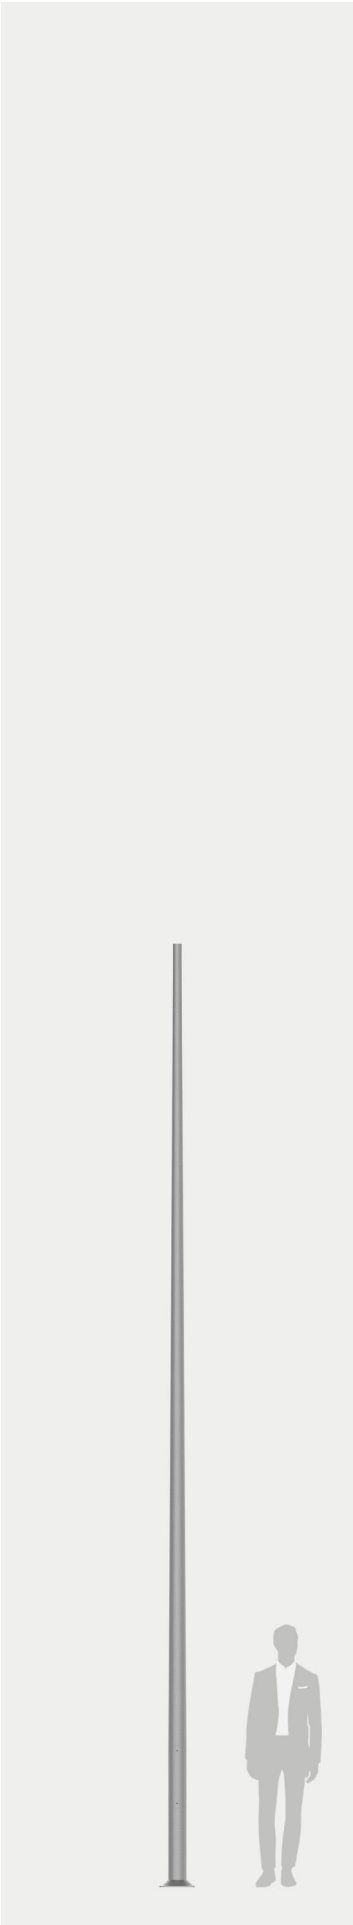

- Anodowanie:** 10 kolorów, każdy z możliwością wyblyszczania
- Wykończenie:** szlifowane aluminium, opcja zabezpieczenia elastomerem w kolorze słupa do wysokości 350 mm (inna wysokość na życzenie klienta)
- Montaż oprawy:** bezpośrednio na słupie, oprawy z mocowaniem Ø60 o parametrach wagi i powierzchni nie przekraczających danych z tabeli wytrzymałościowej
- Typ stosowanych wysięgników:** wg tabeli wytrzymałościowej
- Pakowanie:** włóknina polipropylenowa

Kod	Nazwa	Wysokość słupa	Grubość ścianki słupa	Waga netto	Orientacyjna objętość jednostkowa	Typ fundamentu / kosza zbrojeniowego	Kod fundamentu / kosza zbrojeniowego	Komplet elementów złącznych
42207	SAL-6	6m	4mm	21,1kg	0,134m³	B-50 / Z-50	311150 / 311205	4006

SAL-6		Dopuszczalna powierzchnia boczna pojedynczej oprawy [m²] dla Cx=1			
kod 42207		Vref. = 22 m/s	Vref. = 24 m/s	Vref. = 26 m/s	Vref. = 28 m/s
typ wysięgnika	dopuszczalna waga pojedynczej oprawy	I strefa, II kateg. terenu	I i III strefa, II kateg. terenu do 450m n.p.m.	II strefa, II kateg. terenu	III strefa, II kateg. terenu do 755m n.p.m.
-	20	0,25	0,20	0,13	0,10
WA-1	10	0,17	0,12	0,06	x
WA-4	10	0,07	x	x	x
WA-5/1	10	0,06	x	x	x
WA-14/1	10	0,08	x	x	x
WR-4/1/0,6/15	-	ISKRA LED			
WR-4/2/0,6/15	-	ISKRA LED x			
WR-4/1/0,5/5	-	ISKRA LED			
WR-4/2/0,5/5	-	ISKRA LED x			
WR-4/1/0,6/15 ZP	-	ISKRA LED			
WR-4/2/0,6/15 ZP	-	ISKRA LED x			
WR-4/1/0,5/5 ZP	-	ISKRA LED			
WR-4/2/0,5/5 ZP	-	ISKRA LED x			
WN-1	15	0,21	0,16	0,09	0,05
WN-2	8	0,10	0,07	0,04	x