
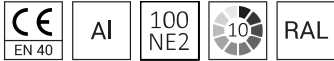
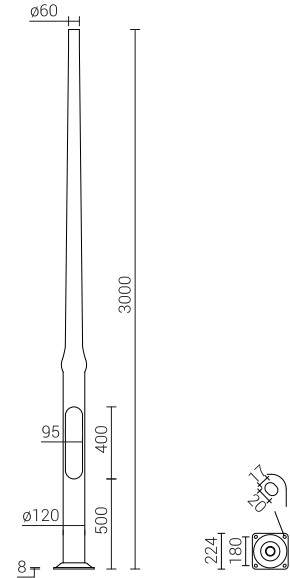


Słup aluminiowy SAL DP-31

Ø120mm przy podstawie

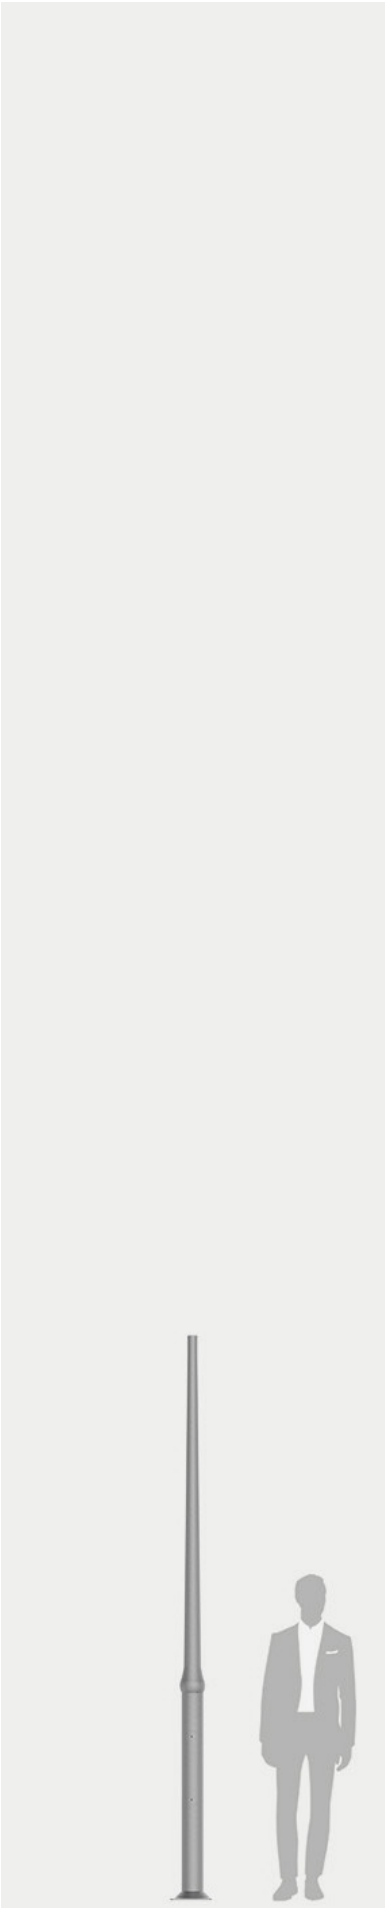

Kod	Nazwa	Wysokość słupa	Grubość ścianki słupa	Waga netto	Orientacyjna objętość jednostkowa	Typ fundamentu / kosza zbrojeniowego	Kod fundamentu / kosza zbrojeniowego	Komplet elementów złącznych
42910	SAL DP-31	3m	4,3mm	12,6kg	0,067m ³	B-50 / Z-50	311150 / 311205	4006

SAL DP-31	Dopuszczalna powierzchnia boczna opraw i wysięgników [m ²] dla Cx=1,0			
kod 42910	Vref. = 22 m-s	Vref. = 24 m-s	Vref. = 26 m-s	Vref. = 28 m-s
Dopuszczalna waga pojedynczej oprawy [kg]	I strefa, II kateg. terenu	I i III strefa, II kateg. terenu do 450m n.p.m.	II strefa, II kateg. terenu	III strefa, II kateg. terenu do 755m n.p.m.
20	1,18	1,03	0,82	0,76

Anodowanie: 10 kolorów, każdy z możliwością wyblyszczania

Wykończenie: szlifowane aluminium, opcja zabezpieczenia elastomerem w kolorze słupa do wysokości 350 mm (inna wysokość na życzenie klienta)

Montaż oprawy: bezpośrednio na słupie, oprawy z mocowaniem Ø60 o parametrach wagi i powierzchni nie przekraczających danych z tabeli wytrzymałościowej

Typ stosowanych wysięgników: wg tabeli wytrzymałościowej

Pakowanie: włóknina polipropylenowa