
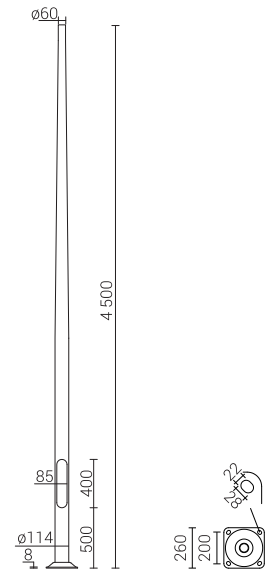


Słup aluminiowy SAL-4,5/D60

Ø114mm przy podstawie

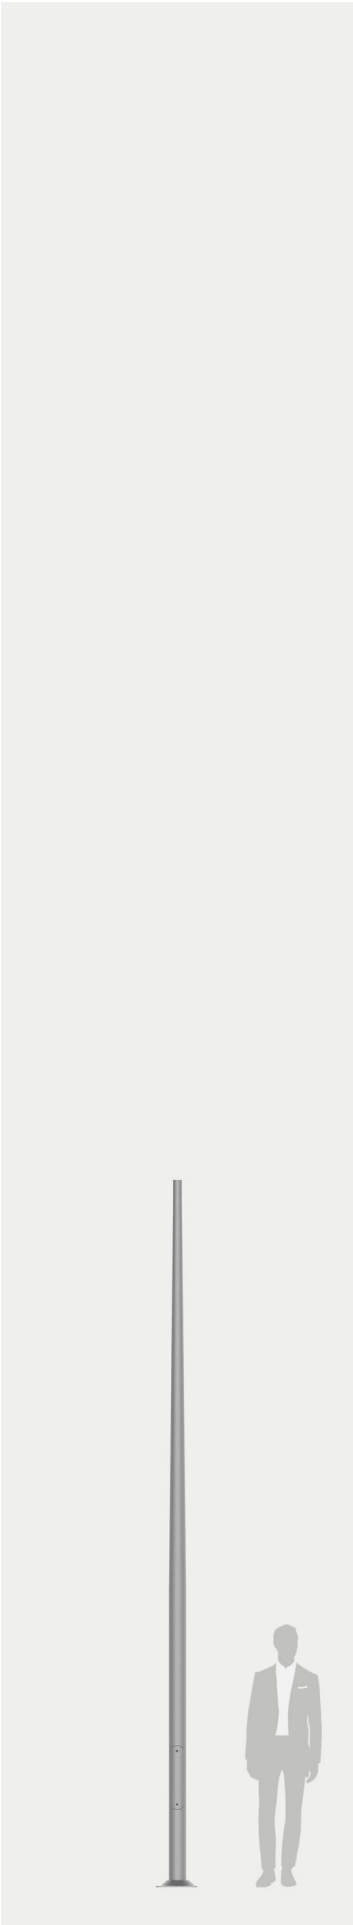

Kod	Nazwa	Wysokość słupa	Grubość ścianki słupa	Waga netto	Orientacyjna objętość jednostkowa	Typ fundamentu / kosza zbrojeniowego	Kod fundamentu / kosza zbrojeniowego	Komplet elementów złącznych
42116	SAL-4,5/D60	4,5m	3mm	13,3kg	0,13m³	B-51 / Z-51	311151 / 311251	4008

SAL-4,5/D60		Dopuszczalna powierzchnia boczna pojedynczej oprawy [m²] dla Cx=1			
kod 42116		Vref. = 22 m/s	Vref. = 24 m/s	Vref. = 26 m/s	Vref. = 28 m/s
typ wysięgnika	dopuszczalna waga pojedynczej oprawy	I strefa, II kateg. terenu	I i III strefa, II kateg. terenu do 450m n.p.m.	II strefa, II kateg. terenu	III strefa, II kateg. terenu do 755m n.p.m.
-	20	0,39	0,32	0,25	0,20
WA-1	10	0,29	0,23	0,16	0,12
WA-4	10	0,17	0,12	0,06	x
WA-5/1	10	0,12	0,08	x	x
WA-14/1	10	0,16	0,11	0,07	x
WR-4/1/0,5/5	-	ISKRA LED			
WR-4/1/0,5/5 ZP	-	ISKRA LED			
WR-8B/1/0,35/0	-	ISKRA LED			
WR-8B/1/0,35/5	-	ISKRA LED			
WR-8B/1/0,35/10	-	ISKRA LED			

- Anodowanie:** 10 kolorów, każdy z możliwością wyblyszczania
- Wykończenie:** szlifowane aluminium, opcja zabezpieczenia elastomerem w kolorze słupa do wysokości 350 mm (inna wysokość na życzenie klienta)
- Montaż oprawy:** bezpośrednio na słupie, oprawy z mocowaniem Ø60 o parametrach wagi i powierzchni nie przekraczających danych z tabeli wytrzymałościowej
- Typ stosowanych wysięgników:** wg tabeli wytrzymałościowej
- Pakowanie:** włóknina polipropylenowa