
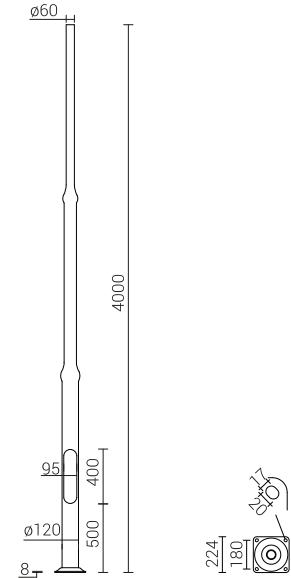


Słup aluminiowy SAL DP-42

Ø120mm przy podstawie

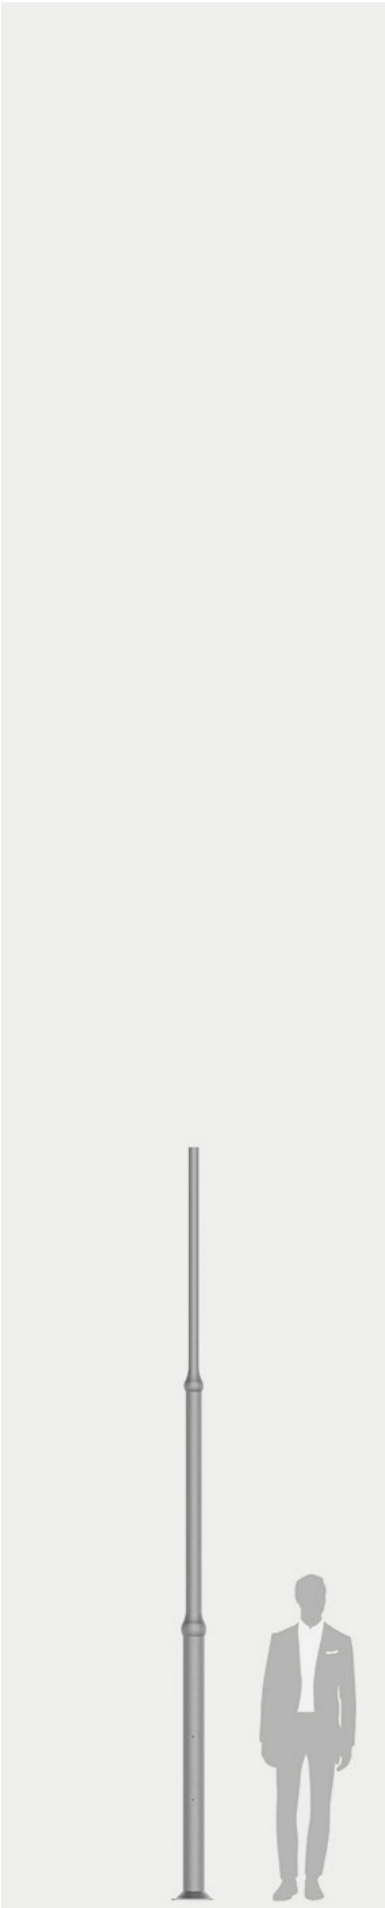

CE
EN 40

AI

100
NE2

10

RAL

Kod	Nazwa	Wysokość słupa	Grubość ścianki słupa	Waga netto	Orientacyjna objętość jednostkowa	Typ fundamentu / kosza zbrojeniowego	Kod fundamentu / kosza zbrojeniowego	Komplet elementów złącznych
42911	SAL DP-42	4m	4,3mm	16,2kg	0,09m³	B-50 / Z-50	311150 / 311205	4006

SAL DP-42	Dopuszczalna powierzchnia boczna opraw i wysięgników [m²] dla Cx=1,0			
kod 42911	Vref. = 22 m-s	Vref. = 24 m-s	Vref. = 26 m-s	Vref. = 28 m-s
Dopuszczalna waga pojedynczej oprawy [kg]	I strefa, II kateg. terenu	I i III strefa, II kateg. terenu do 450m n.p.m.	II strefa, II kateg. terenu	III strefa, II kateg. terenu do 755m n.p.m.
20	0,69	0,59	0,46	0,42

- Anodowanie: 10 kolorów, każdy z możliwością wyblyszczania
- Wykończenie: szlifowane aluminium, opcja zabezpieczenia elastomerem w kolorze słupa do wysokości 350 mm (inna wysokość na życzenie klienta)
- Montaż oprawy: bezpośrednio na słupie, oprawy z mocowaniem Ø60 o parametrach wagi i powierzchni nie przekraczających danych z tabeli wytrzymałościowej
- Typ stosowanych wysięgników: wg tabeli wytrzymałościowej
- Pakowanie: włóknina polipropylenowa